


HOLZQUERSCHWELLEN-OBERBAU (Sch. Pr. No. IX)

Kgl. Bayer. Staatseisenbahnen

Hauptbahnen D38

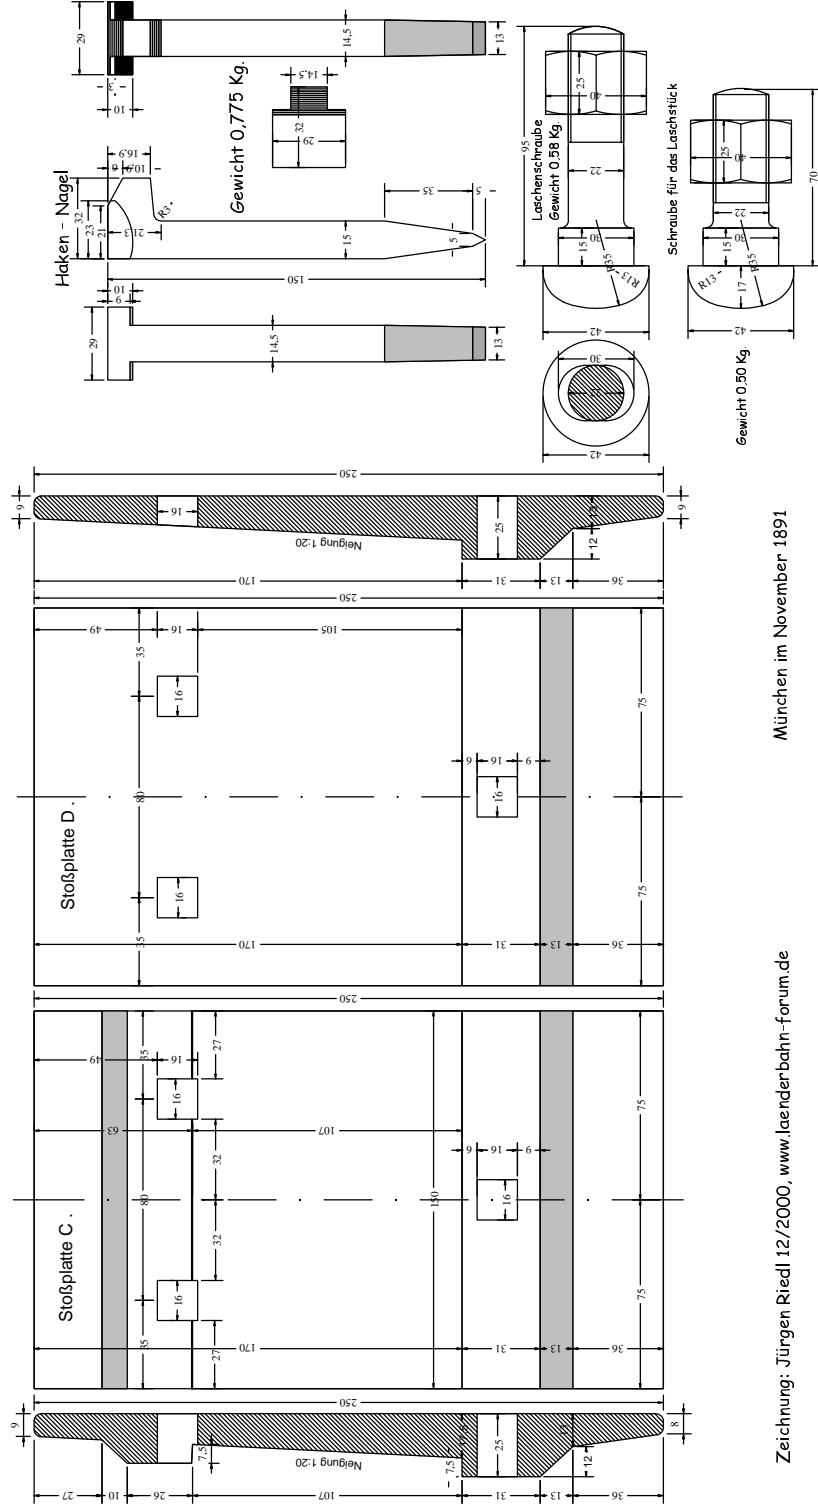

Zeichnung: Jürgen Riedl 12/2000, www.laenderbahn-forum.de

München im November 1891